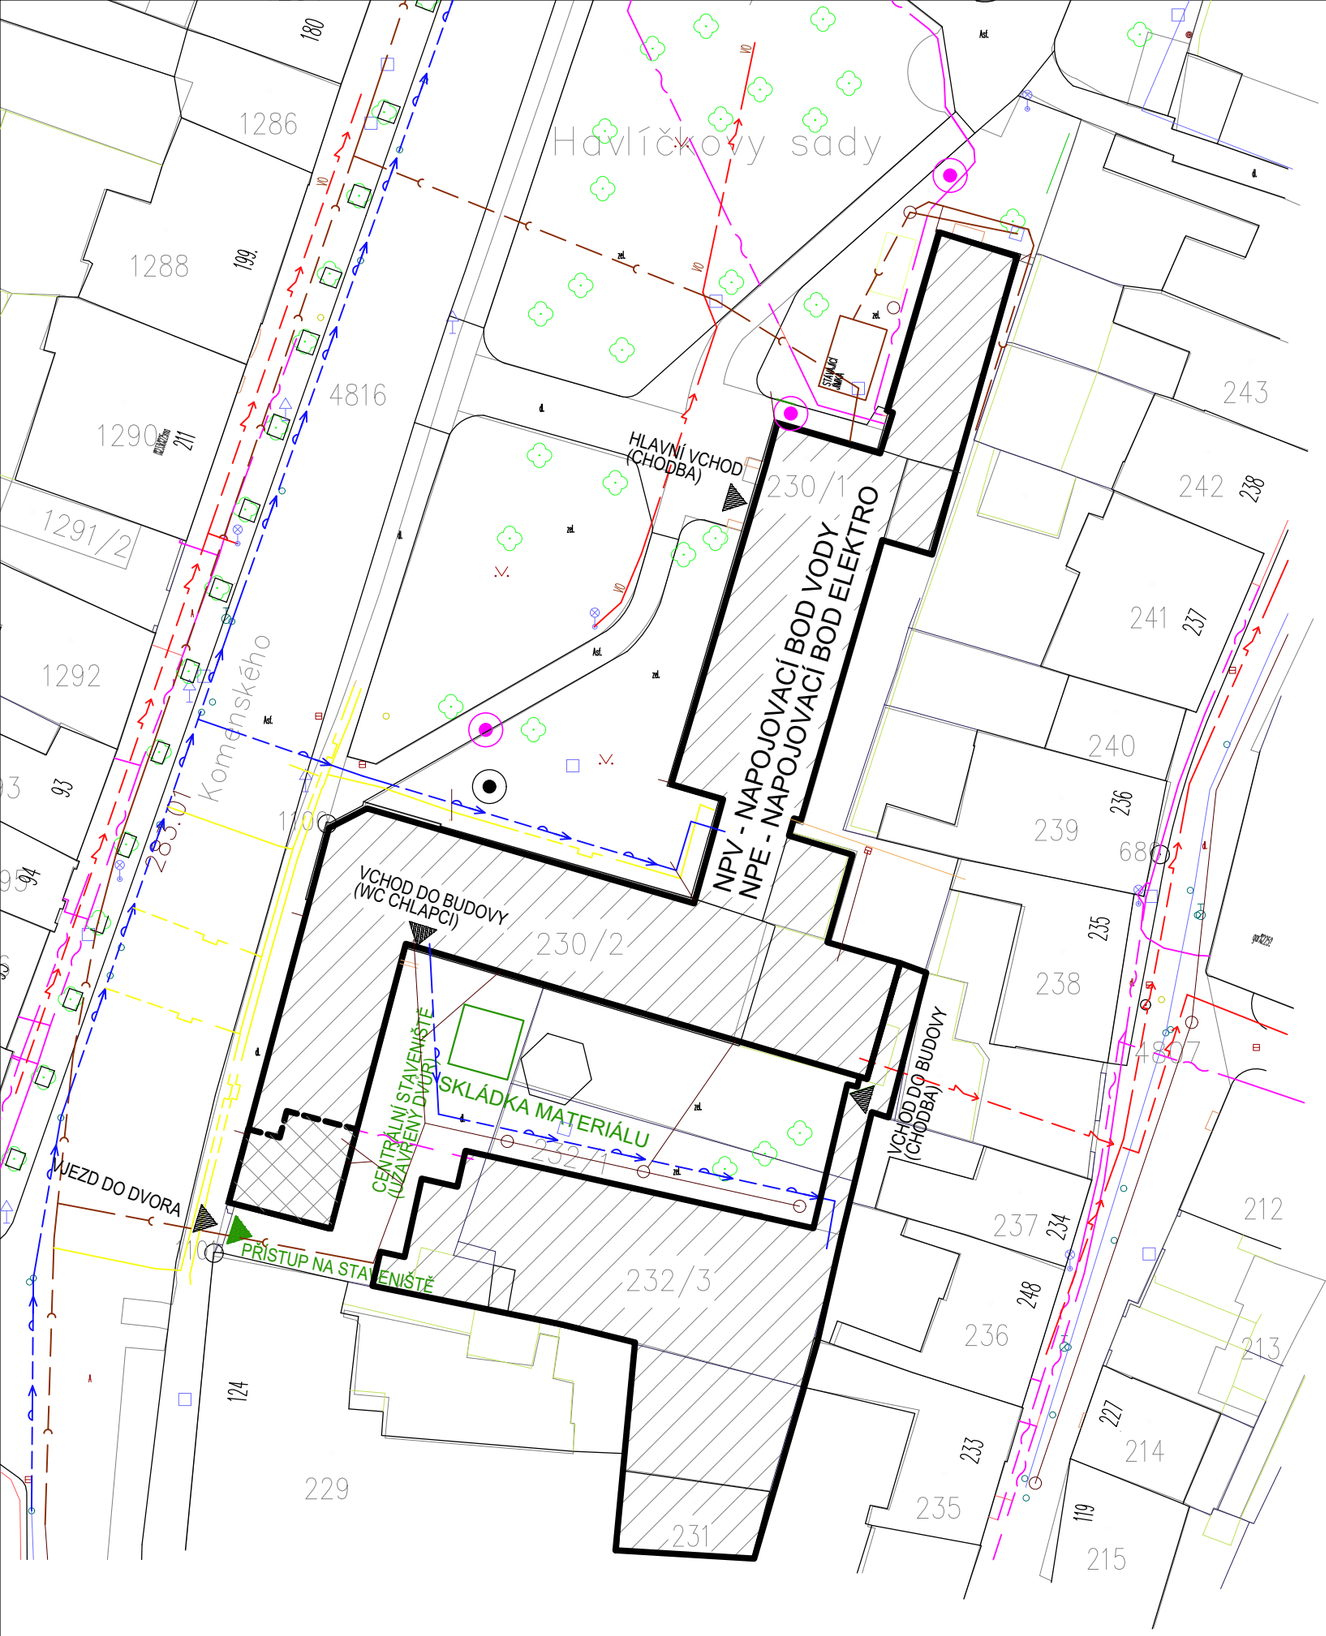

LEGENDA OBJEKTŮ

OBJEKT SŠ STAVEBNÍ VYSOKÉ MÝTO
(zast. plocha 1927,30 m2)
UPRAVOVANÁ UČEBNA VT1
(zast. plocha 65,80 m2)

LEGENDA STÁV. INŽENÝRSKÝCH SÍTÍ:

- VODOVOD
- KANALIZACE
- VRCHNÍ VEDENÍ NN
- KABELOVÉ VEDENÍ NN
- STL PLYNOVOD
- VEDENÍ CETIN
- TEPLOVOD

S

POZNÁMKA: SÍTĚ V AREÁLU ŠKOLY JSOU POUZE INFORMATIVNÍ, JEJICH POLOHA NEBYLA DOLOŽENA, NEEXISTUJÍ ŽÁDNÉ PODKLADY O JEJICH UMÍSTĚNÍ.

VYPRACOVAL:	Ing. David Karbulka	ZODP. PROJEKTANT:	Ing. David Karbulka
INVESTOR:	Střední škola stavební Vysoké Mýto		
	Komenského 1/II, 566 19 Vysoké Mýto		

AKCE: STAVEBNÍ ÚPRAVY UČEBNY VT1 a přilehlé chodby v objektu SŠ stavební Vysoké Mýto - ul. Komenského 1/II

VÝKRES: CELKOVÝ SITUAČNÍ VÝKRES STAVBY

STUDIE PROJEKTY
Ing. David Karbulka
Švamberk 70e, 517 73 Opočno
E-mail: karbulkad@gmail.com
Tel.: 737 12 45 11

STUPEŇ:	PD
DATUM:	01.2024
MĚŘÍTKO:	1:500
FORMÁT:	2*A4
ST. OBJEKT: SO	Č. VÝKRESU: C